




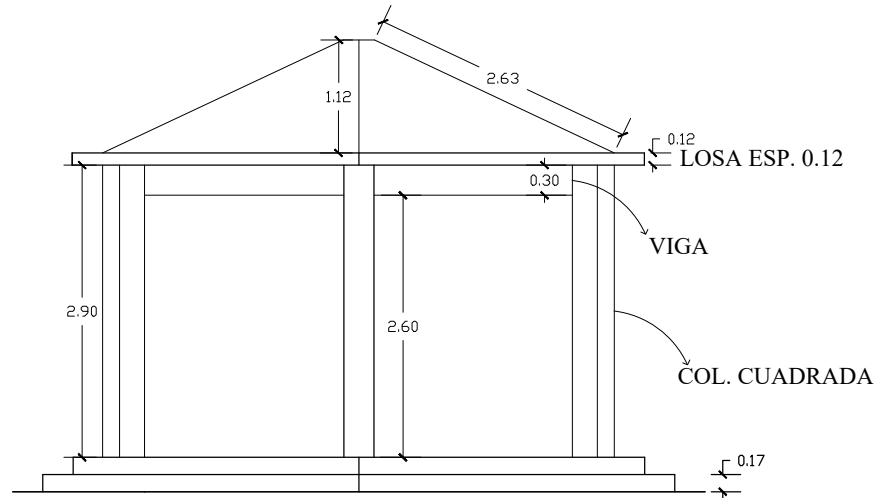


ELECACION FRONTA DE LA GLORIETA

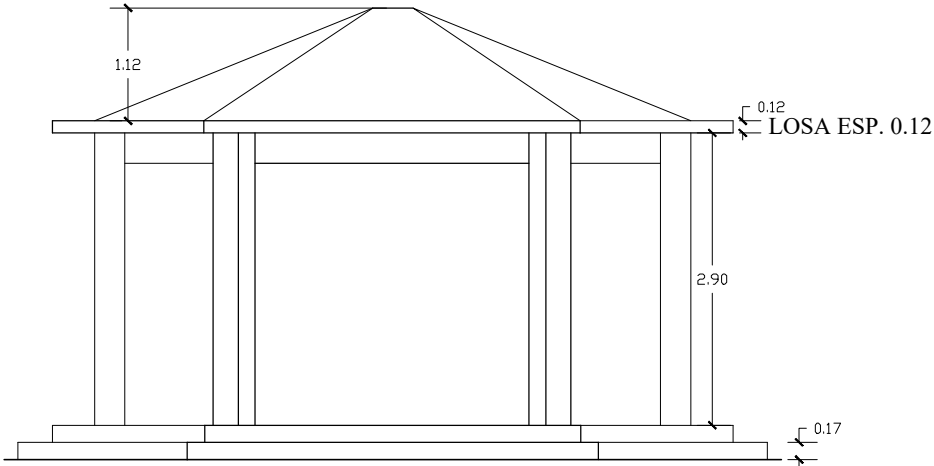

ELEVACION LATERAL DERECHA

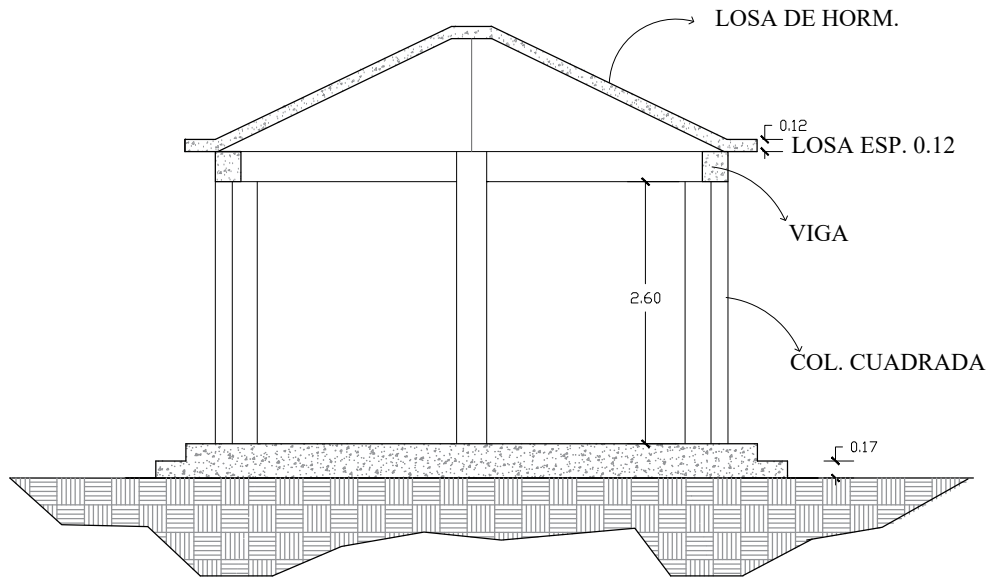

SECCION A-A'

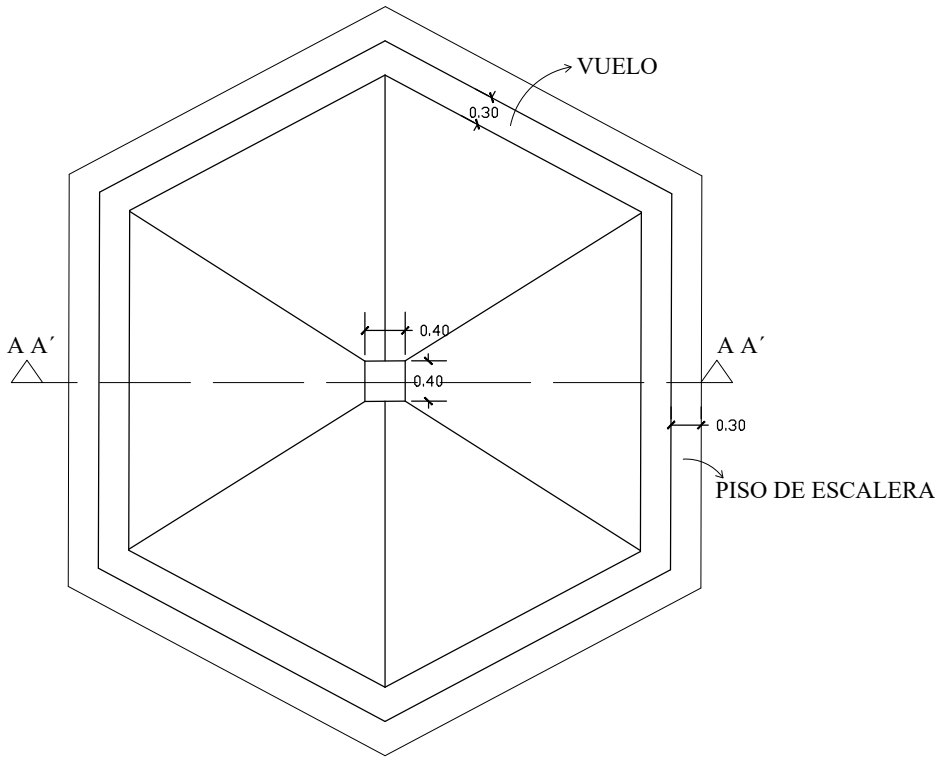

PLANTA DE TECHO DE GLORIETA


⊙ DETALLES GLORIETA
Esc. 1:75

PROYECTO: PARQUE RECREATIVO BOSQUE SECCION BOSQUE ABAJO
UBICACION: PROVINCIA: MONTE PLATA MUNICIPIO: MONTE PLATA DISTRITO: DON JUAN
ELABORADO POR: DEPARTAMENTO DE CONSTRUCCIONES MUNICIPALES
DIRECTOR: ING. NELSON PEÑA
ENCARGADO DE DISEÑO Y PRESUPUESTO ARQ. VICENTE CASTILLO (hijo)
ENCARGADO DE CUBICACIONES ING. ERIC MARTINEZ
COLABORADORES: ARQ. ZUNILDA DEL ROSARIO ARQ. KEILIN MORA
REVISADO POR: ARQ. YARISSA PEREZ

SIGNO	D E S C R I P C I O N
	PANEL DE BREAKERS
	MODULO DE CONTADOR
	LAMPARA STREET LED DE60 WATTS.
	LUZ CENTRAL DE TECHO
	TOMACORRIENTE 110 VOLTIOS
	REGISTRO ELETRICO DE PISO
	LINEA QUE SUBE
	LINEA EMPOTRADA EN TECHO
	LINEA EMPOTRADA EN PISO
	LUMINARIA TIPO COBRA 150W
	INTERRUPTOR SENCILLO

PANEL DE DISTRIBUCION LUGAR:CASETA						4 CONDUCTORES				ESPACIOS: 4/8							
						SIMILAR A <u>GENERAL ELECTRIC</u>				CAT.No <u>TL-4848</u>				VOLTIOS: <u>120/240 VOLTIOS</u>			
						INTERRUPTOR PRINCIPAL <u>30/2 AMPS.</u>				BREAKER TIPO: <u>THQL</u>				BARRAS: <u>125 AMPS.</u>			
KVA	DESCRIPCION	TUB	CAL	BRK	No					No	BRK	CAL	TUB	DESCRIPCION	KVA		
1.5	TOMACORRIENTE	1/2"	10	20	1					2	15	12	1/2"	LUMINARIA CE	0.10		
0.60	CIRCUITO LUM EXT #1	1/2"	12	15	3					4	15	12	1/2"	CIRCUITO LUM EXT #2	0.68		
0.60		1/2"	12	15	5					6	15	12	1/2"		0.68		
0.50	LUMINARIA GLORIETA	1/2"	12	15	7					8				DISPONIBLE			
0.53	CIRCUITO LUM EXT #3	1/2"	12	15	9												
0.53		1/2"	12	15	11												
CARGAS CONECTADAS <u>6.72 kVA</u>						FACTOR DE DEMANDA <u>100%</u>						ALIMENTADORES					
ILUMINACION <u>5.22 KVA</u>						DEMANDA MAXIMA <u>6.72 KVA</u>						<u>2 THHN #8</u>					
TOMACORRIENTES <u>1.5 KVA</u>						RESERVAS <u>0.50 KVA</u>						<u>1 THHN #8</u>					
OTRAS CARGAS <u>0.00 KVA</u>						CARGAS DE DISEÑO <u>7.22 KVA</u>						<u>1 THHN #10</u>					
FASE A <u>3.9 kVA</u>						CORRIENTE DE DISEÑO <u>32.82 AMPS</u>						DUCTO:PVC ø1"					
FASE B <u>2.81 KVA</u>																	

DIAGRAMA UNIFILAR

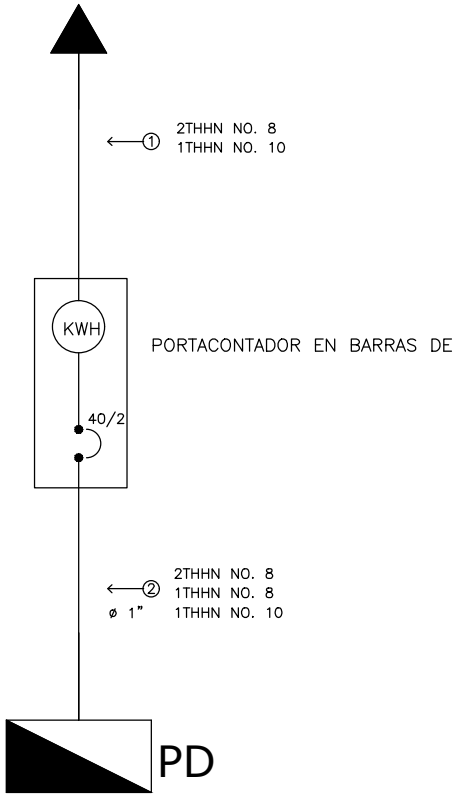

DETALLES ELECTRICOS
S.E.



LIGA MUNICIPAL
DOMINICANA

PROYECTO:
PARQUE RECREATIVO
BOSQUE SECCION BOSQUE ABAJO

UBICACION:
PROVINCIA: MONTE PLATA
MUNICIPIO: MONTE PLATA
DISTRITO: DON JUAN

ELABORADO POR:
DEPARTAMENTO DE
CONSTRUCCIONES MUNICIPALES

DIRECTOR:
ING. NELSON PEÑA

ENCARGADO DE DISEÑO Y PRESUPUESTO
ARQ. VICENTE CASTILLO (hijo)

ENCARGADO DE CUBICACIONES
ING. ERIC MARTINEZ

COLABORADORES:
ARQ. ZUNILDA DEL ROSARIO
ARQ. KEILIN MORA

REVISADO POR:
ARQ. YARISSA PEREZ

LIGA MUNICIPAL DOMINICANA

PROYECTO: PARQUE RECREATIVO SECCION BOSQUE ABAJO.
PROVINCIA MONTE PLATA, MUNICIPIO MONTE PLATA, D.M. DON JUAN

FECHA:
13 febrero 2024

8
8



UBICACION:
PROVINCIA: MONTE PLATA
MUNICIPIO: MONTE PLATA
DISTRITO: DON JUAN


DIRECTOR:
ING. NELSON PEÑA

ENCARGADO DE DISEÑO Y PRESUPUESTO
ARQ. VICENTE CASTILLO (hijo)

ENCARGADO DE CUBICACIONES
ING. ERIC MARTINEZ

COLABORADORES:
ARQ. ZUNILDA DEL ROSARIO
ARQ. KEILIN MORA

REVISADO POR:
ARQ. YARISSA PEREZ

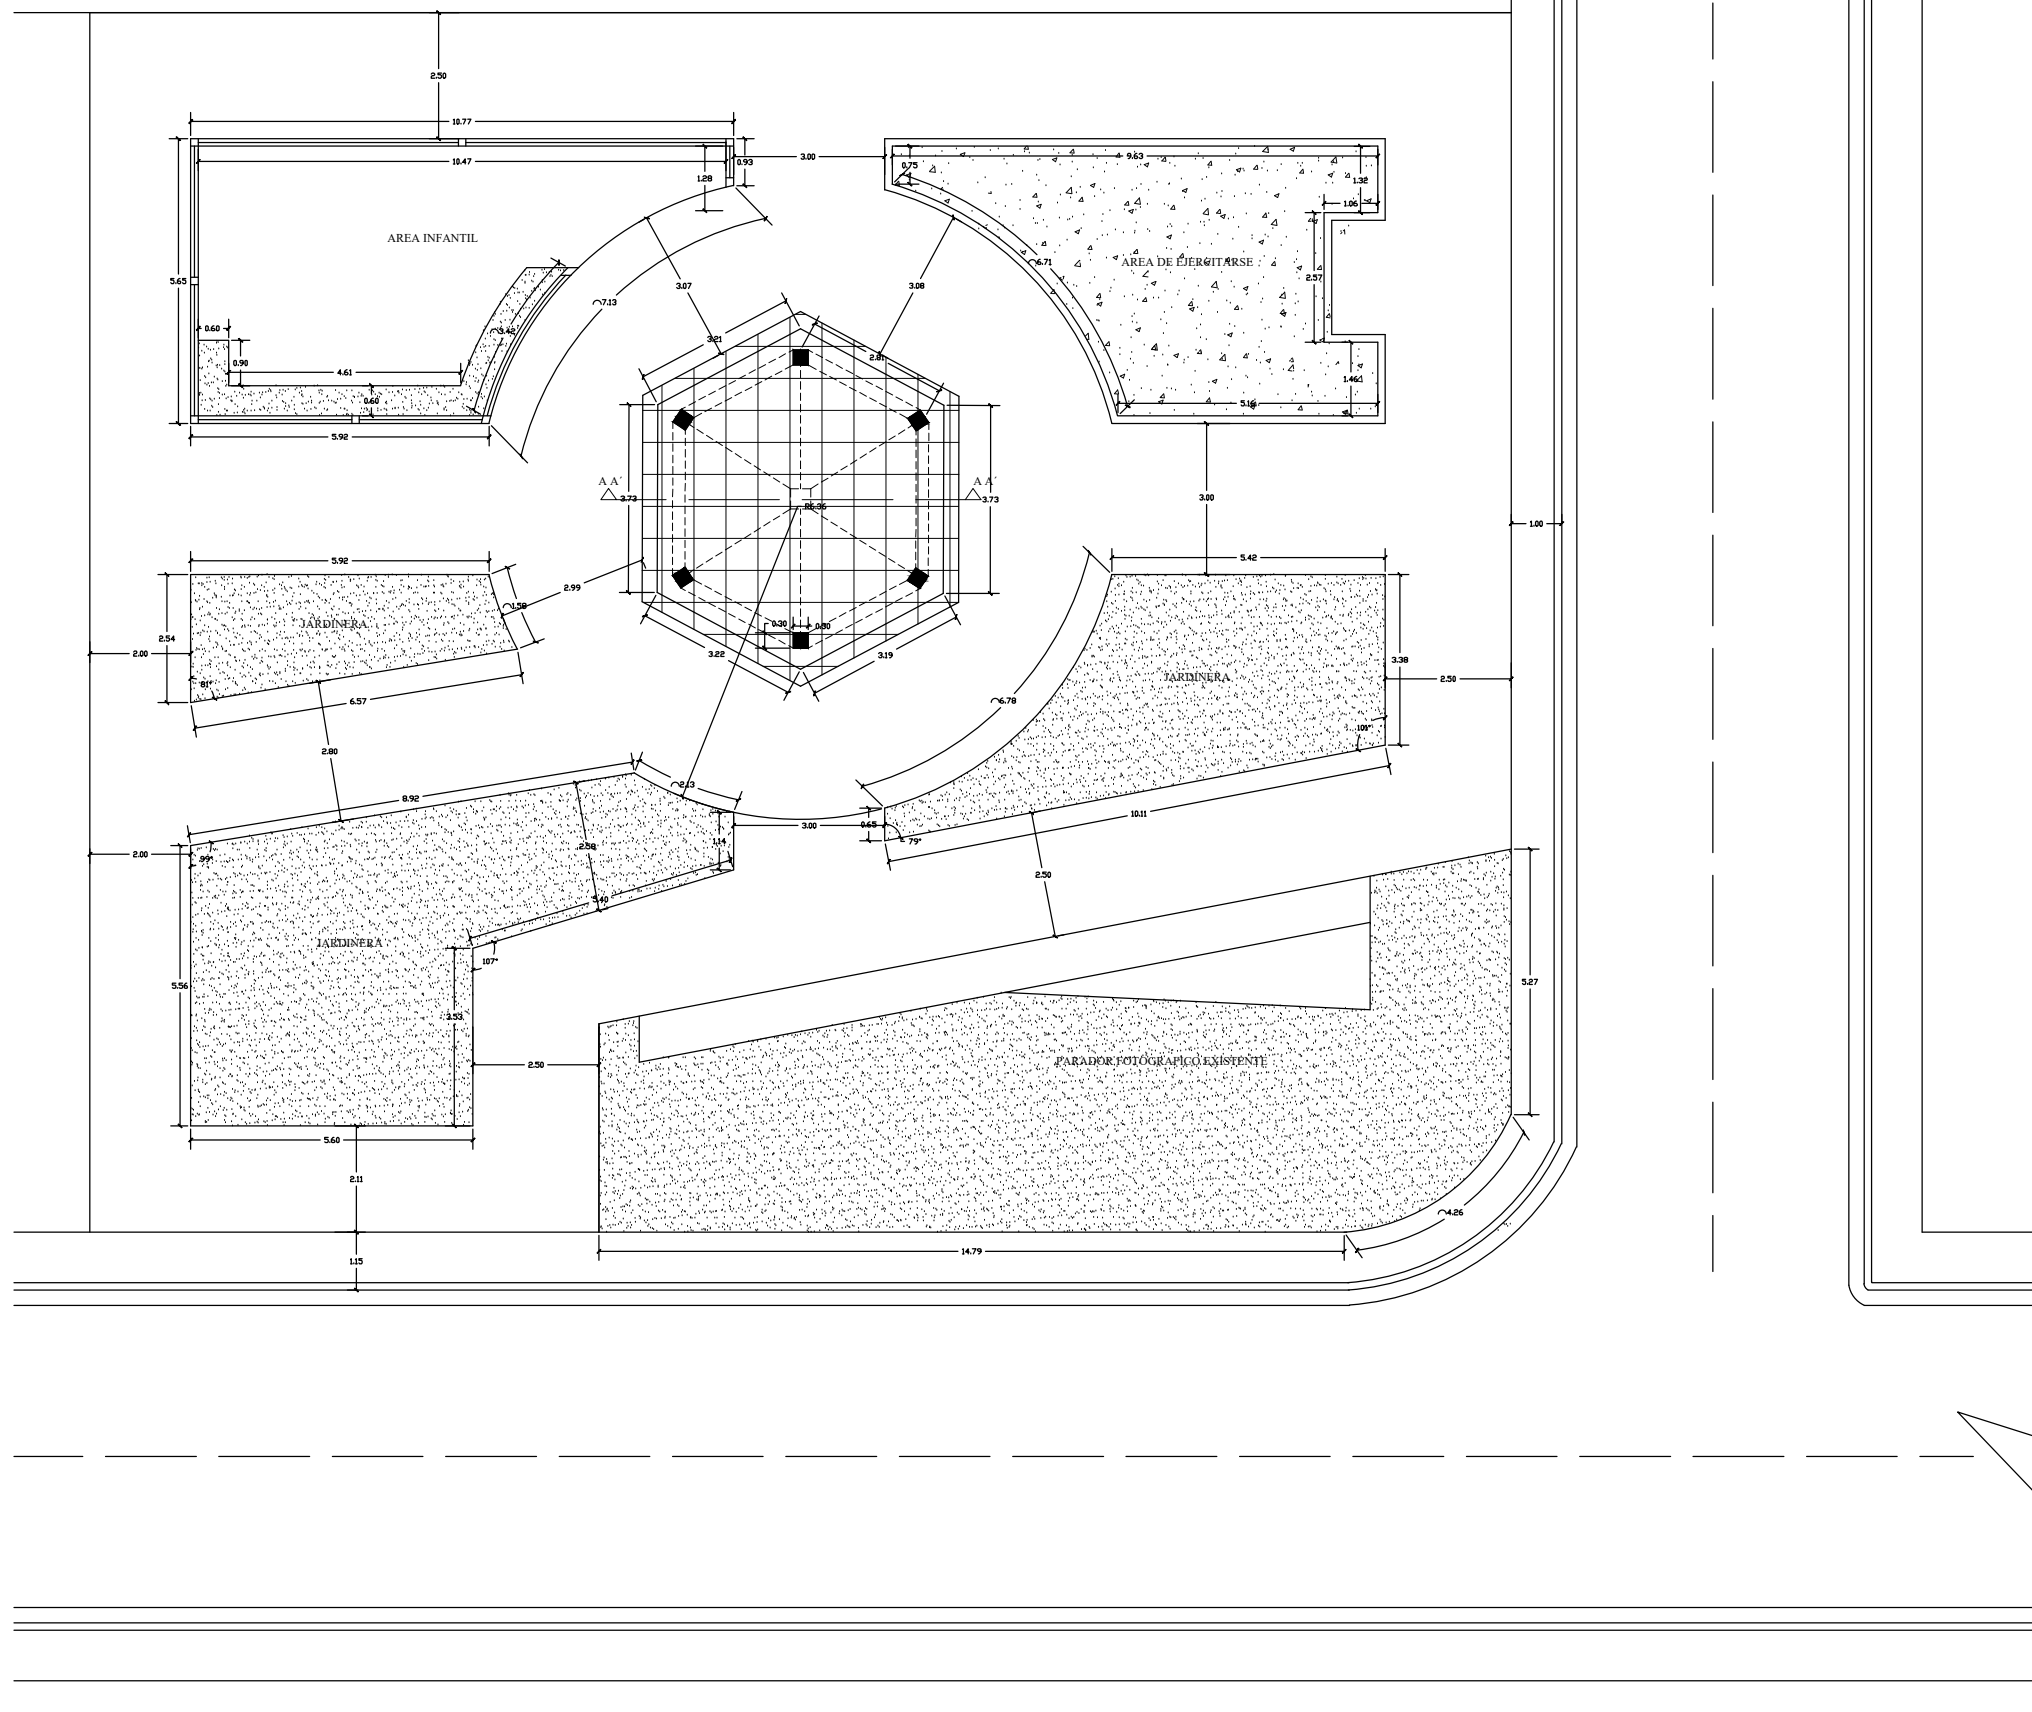

PLANTA DIMENSIONADA

Esc. 1:150

FECHA:
13 febrero 2024


$$\frac{3}{8}$$

PROYECTO: PARQUE RECREATIVO SECCION BOSQUE ABAJO.
PROVINCIA MONTE PLATA, MUNICIPIO MONTE PLATA, D.M DON JUAN



ELEVACION FRONTAL

Esc. 1:100

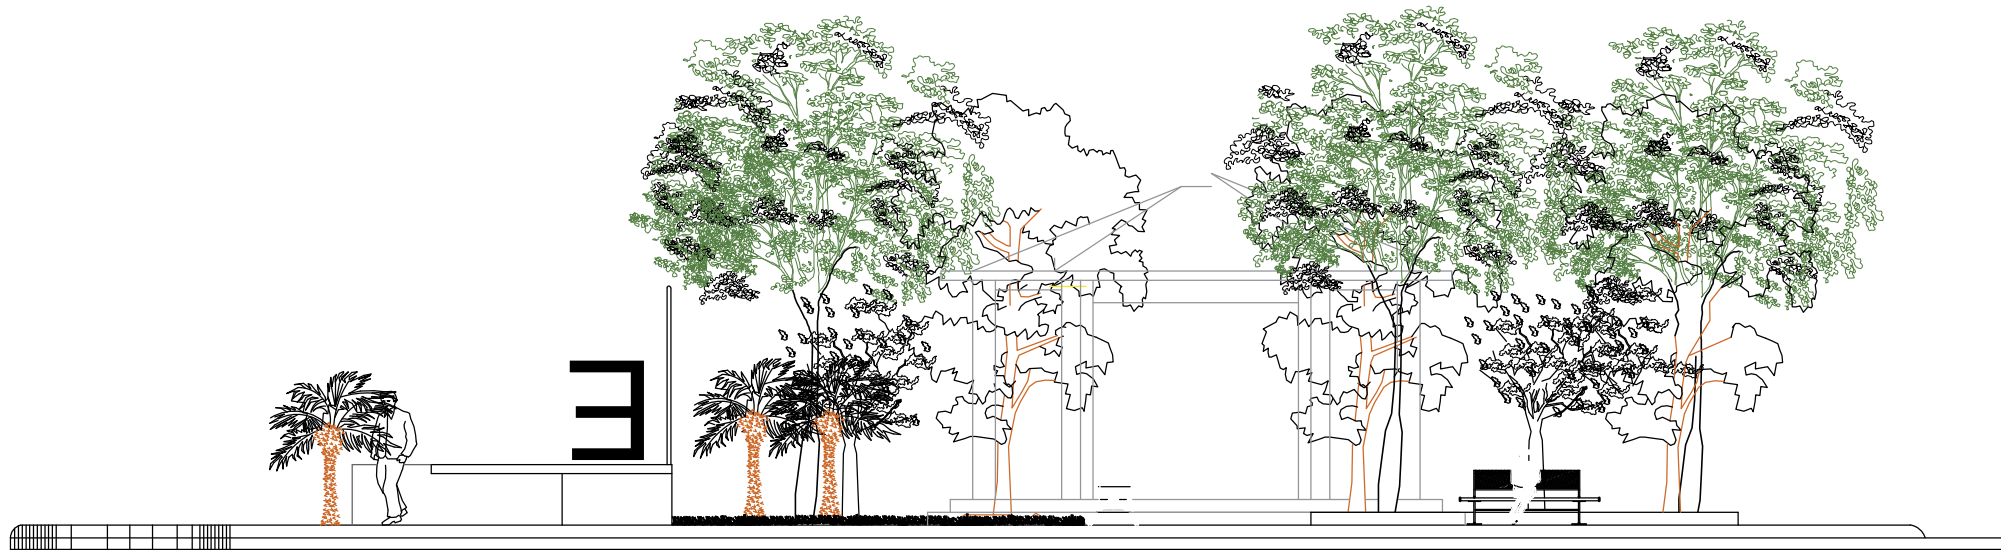

ELEVACION LATERAL DERECHA

Esc. 1:100



LIGA MUNICIPAL
DOMINICANA

PROYECTO:
PARQUE RECREATIVO
BOSQUE SECCION BOSQUE ABAJO

UBICACION:
PROVINCIA: MONTE PLATA
MUNICIPIO: MONTE PLATA
DISTRITO: DON JUAN

ELABORADO POR:
DEPARTAMENTO DE
CONSTRUCCIONES MUNICIPALES

DIRECTOR:
ING. NELSON PEÑA

ENCARGADO DE DISEÑO Y PRESUPUESTO
ARQ. VICENTE CASTILLO (hijo)

ENCARGADO DE CUBICACIONES
ING. ERIC MARTINEZ

COLABORADORES:
ARQ. ZUNILDA DEL ROSARIO
ARQ. KEILIN MORA

REVISADO POR:
ARQ. YARISSA PEREZ


LIGA MUNICIPAL DOMINICANA

PROYECTO: PARQUE RECREATIVO SECCION BOSQUE ABAJO.
PROVINCIA MONTE PLATA, MUNICIPIO MONTE PLATA, D.M. DON JUAN

FECHA:
13 febrero 2024

4

8

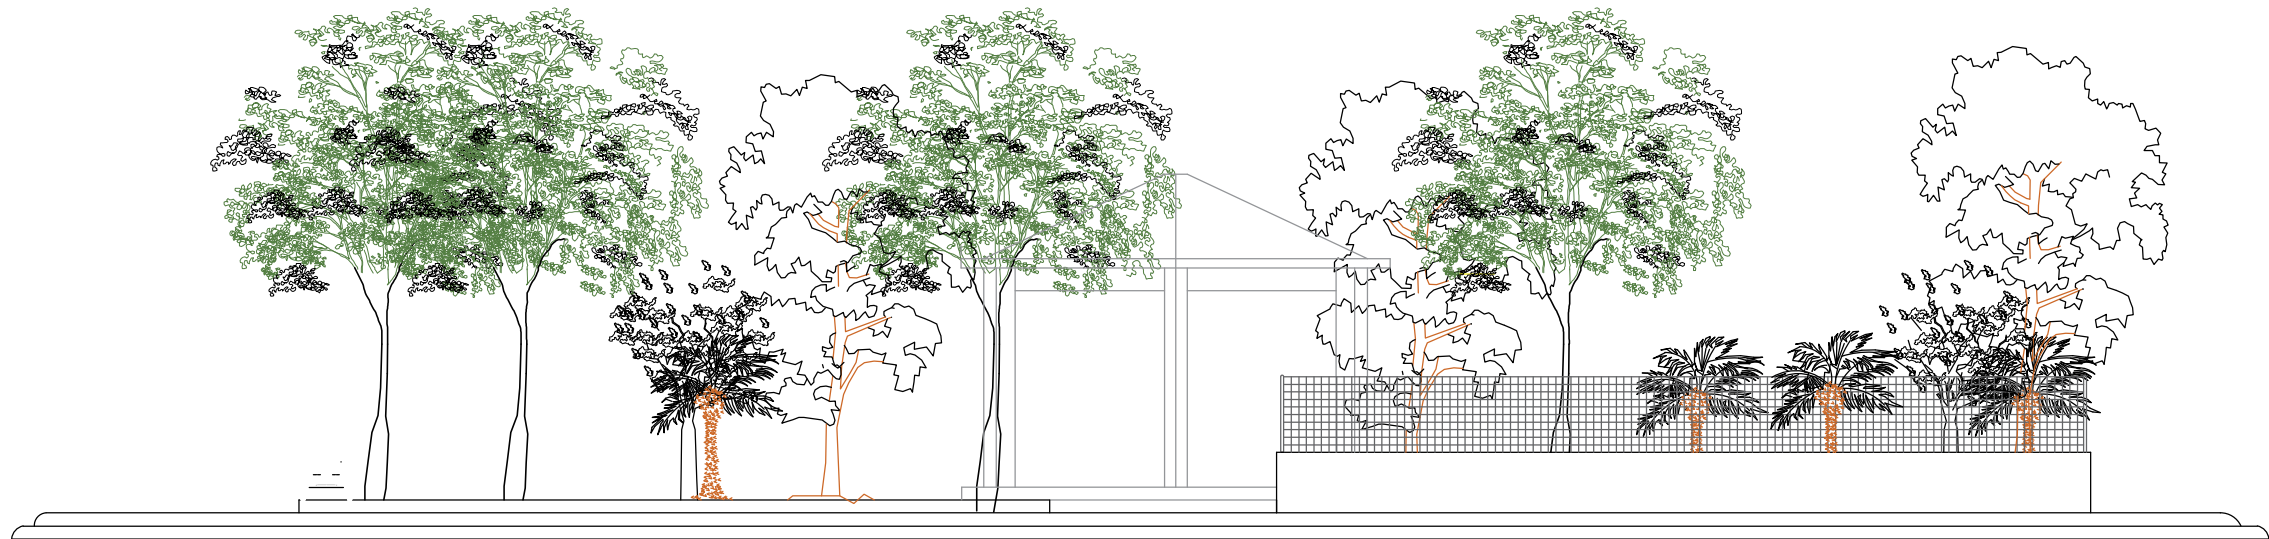

ELEVACION POSTERIOR

Esc. 1:100



ELEVACION LATERAL IZQUIERDA

Esc. 1:100



LIGA MUNICIPAL
DOMINICANA

PROYECTO:
PARQUE RECREATIVO
BOSQUE SECCION BOSQUE ABAJO
UBICACION:
PROVINCIA: MONTE PLATA
MUNICIPIO: MONTE PLATA
DISTRITO: DON JUAN

ELABORADO POR:
DEPARTAMENTO DE
CONSTRUCCIONES MUNICIPALES

DIRECTOR:
ING. NELSON PEÑA

ENCARGADO DE DISEÑO Y PRESUPUESTO
ARQ. VICENTE CASTILLO (hijo)

ENCARGADO DE CUBICACIONES
ING. ERIC MARTINEZ

COLABORADORES:
ARQ. ZUNILDA DEL ROSARIO
ARQ. KEILIN MORA


REVISADO POR:
ARQ. YARISSA PEREZ

LIGA MUNICIPAL DOMINICANA

PROYECTO: PARQUE RECREATIVO SECCION BOSQUE ABAJO.
PROVINCIA MONTE PLATA, MUNICIPIO MONTE PLATA, D.M. DON JUAN

FECHA:
13 febrero 2024


5
8

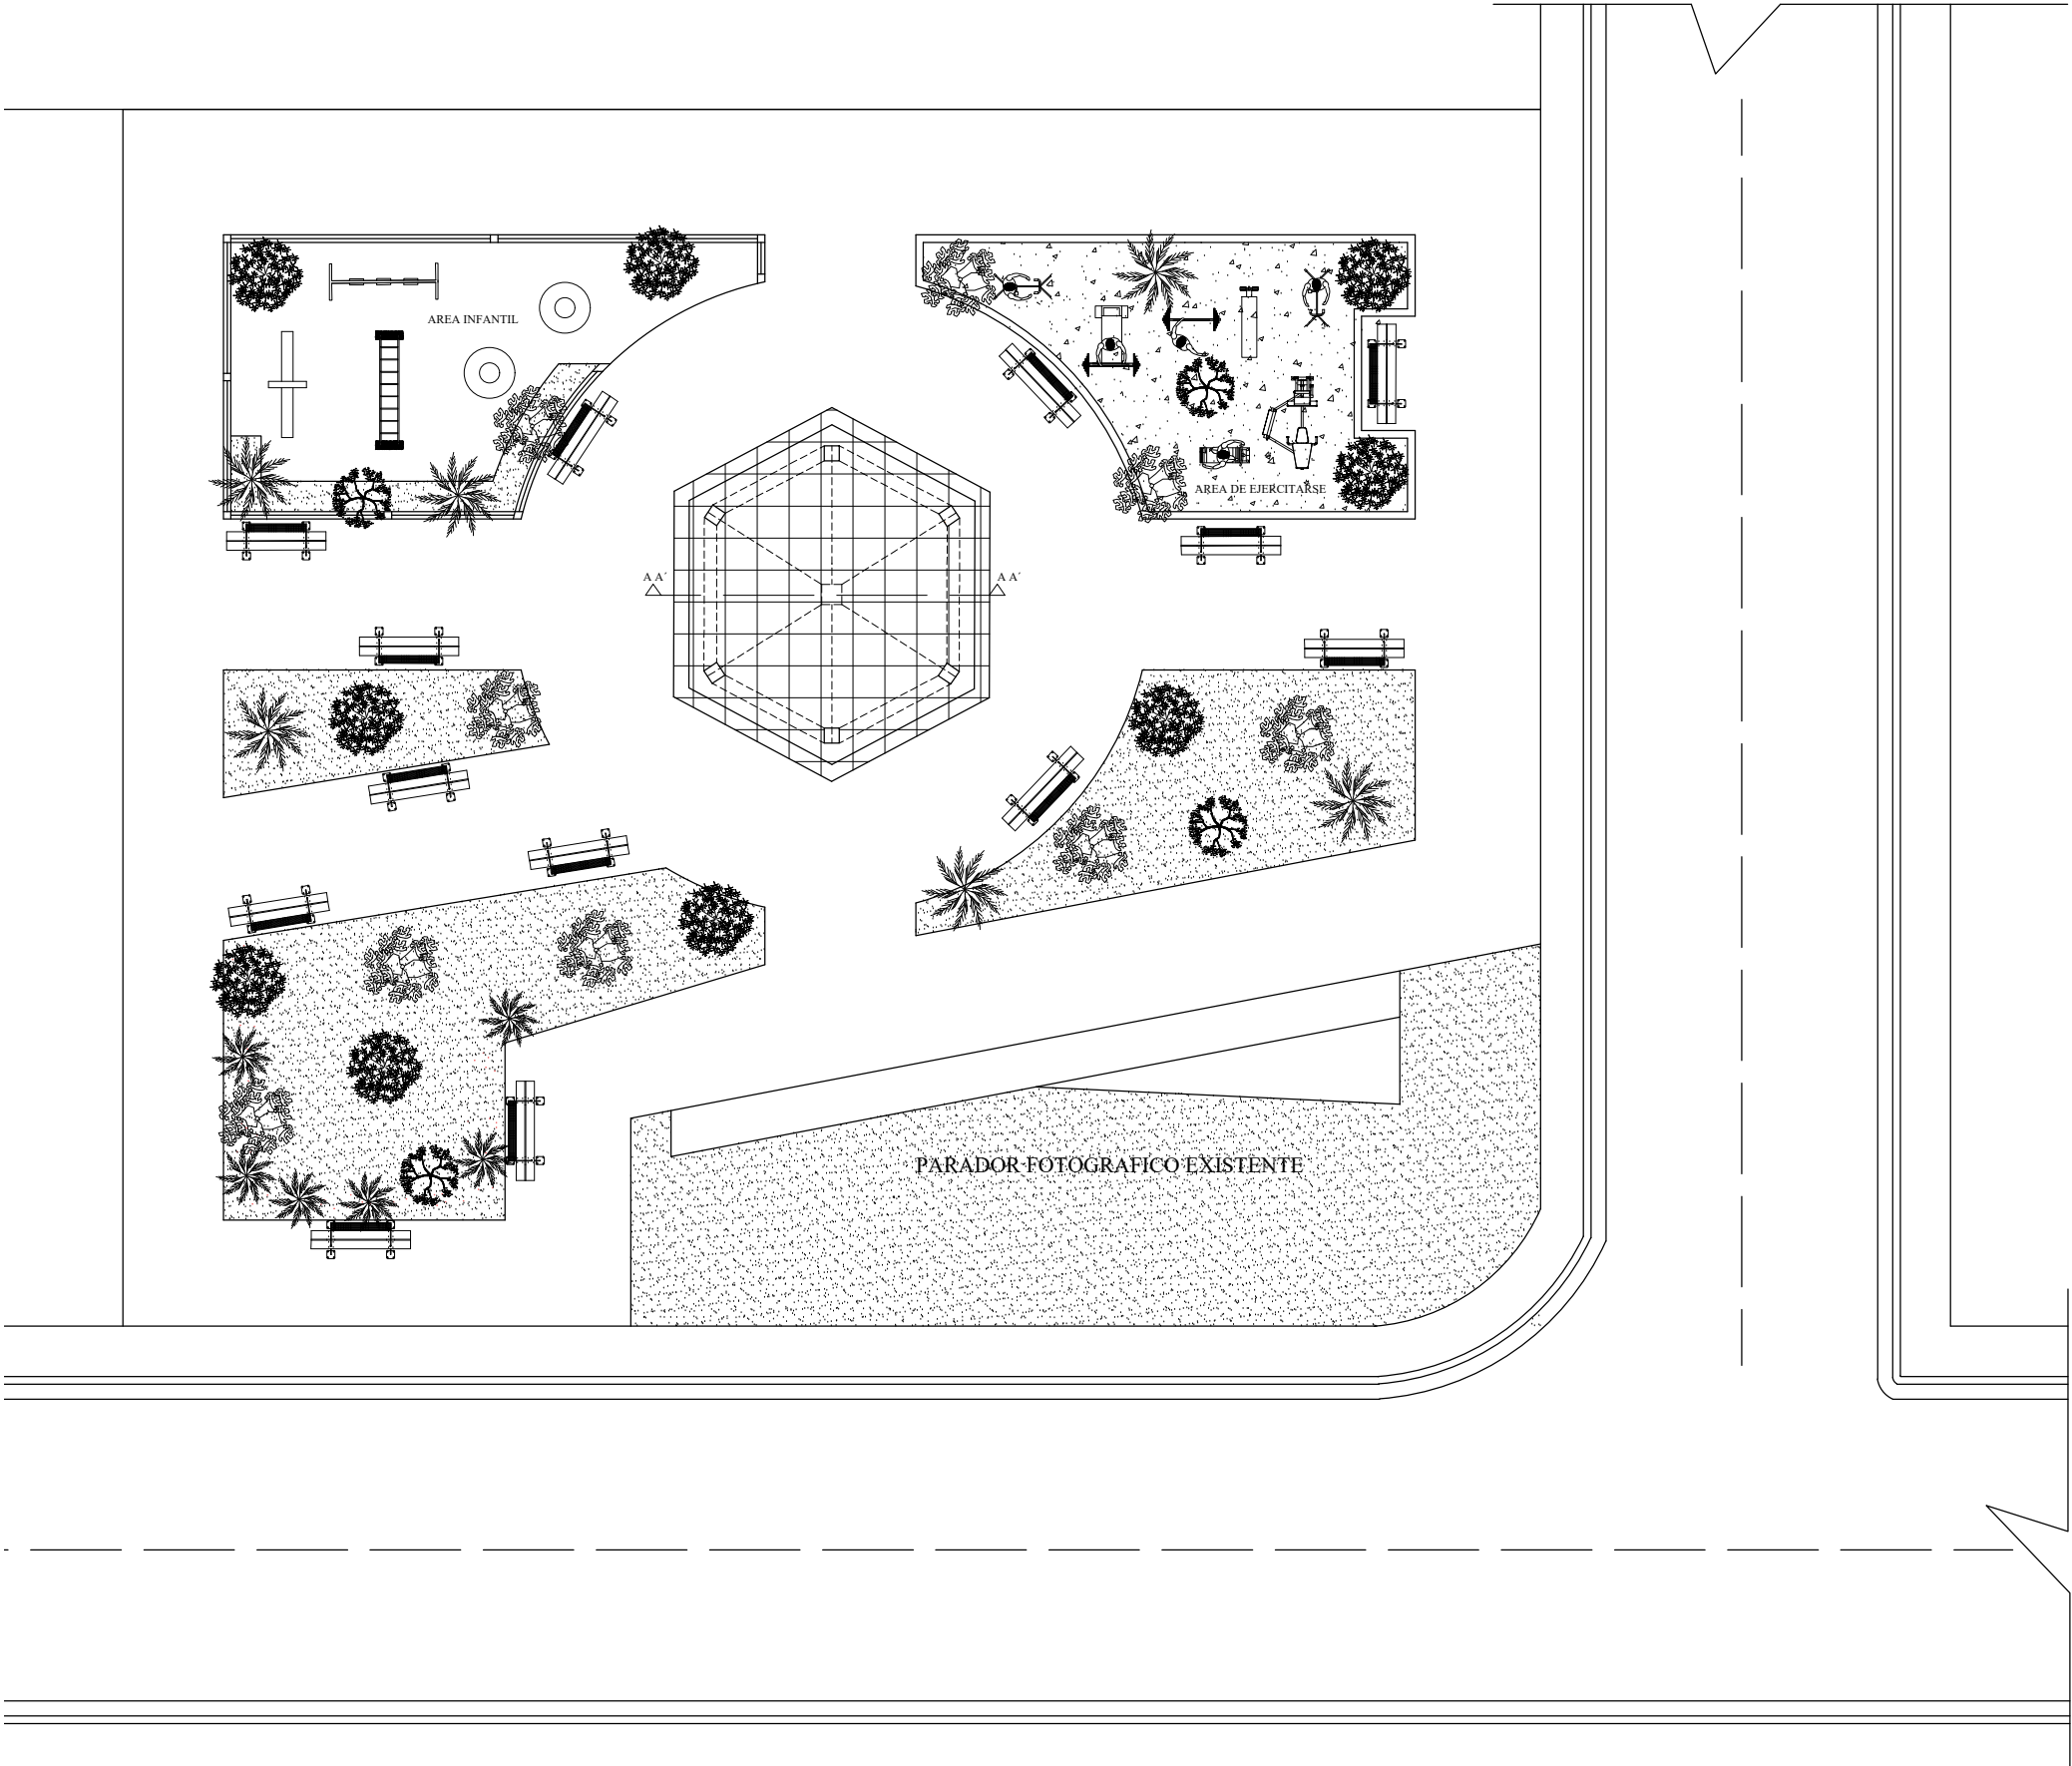

 LIGA MUNICIPAL - DOMINICANA -
PROYECTO: PARQUE RECREATIVO BOSQUE SECCION BOSQUE ABAJO
UBICACION: PROVINCIA: MONTE PLATA MUNICIPIO: MONTE PLATA DISTRITO: DON JUAN
ELABORADO POR: DEPARTAMENTO DE CONSTRUCCIONES MUNICIPALES
DIRECTOR: ING. NELSON PEÑA
ENCARGADO DE DISEÑO Y PRESUPUESTO ARQ. VICENTE CASTILLO (hijo)
ENCARGADO DE CUBICACIONES ING. ERIC MARTINEZ
COLABORADORES: ARQ. ZUNILDA DEL ROSARIO ARQ. KEILIN MORA
REVISADO POR: ARQ. YARISSA PEREZ

LIGA MUNICIPAL DOMINICANA
PROYECTO: PARQUE RECREATIVO SECCION BOSQUE ABAJO.
PROVINCIA MONTE PLATA, MUNICIPIO MONTE PLATA, D.M. DON JUAN


FECHA: 13 febrero 2024	2 8
---------------------------	--------

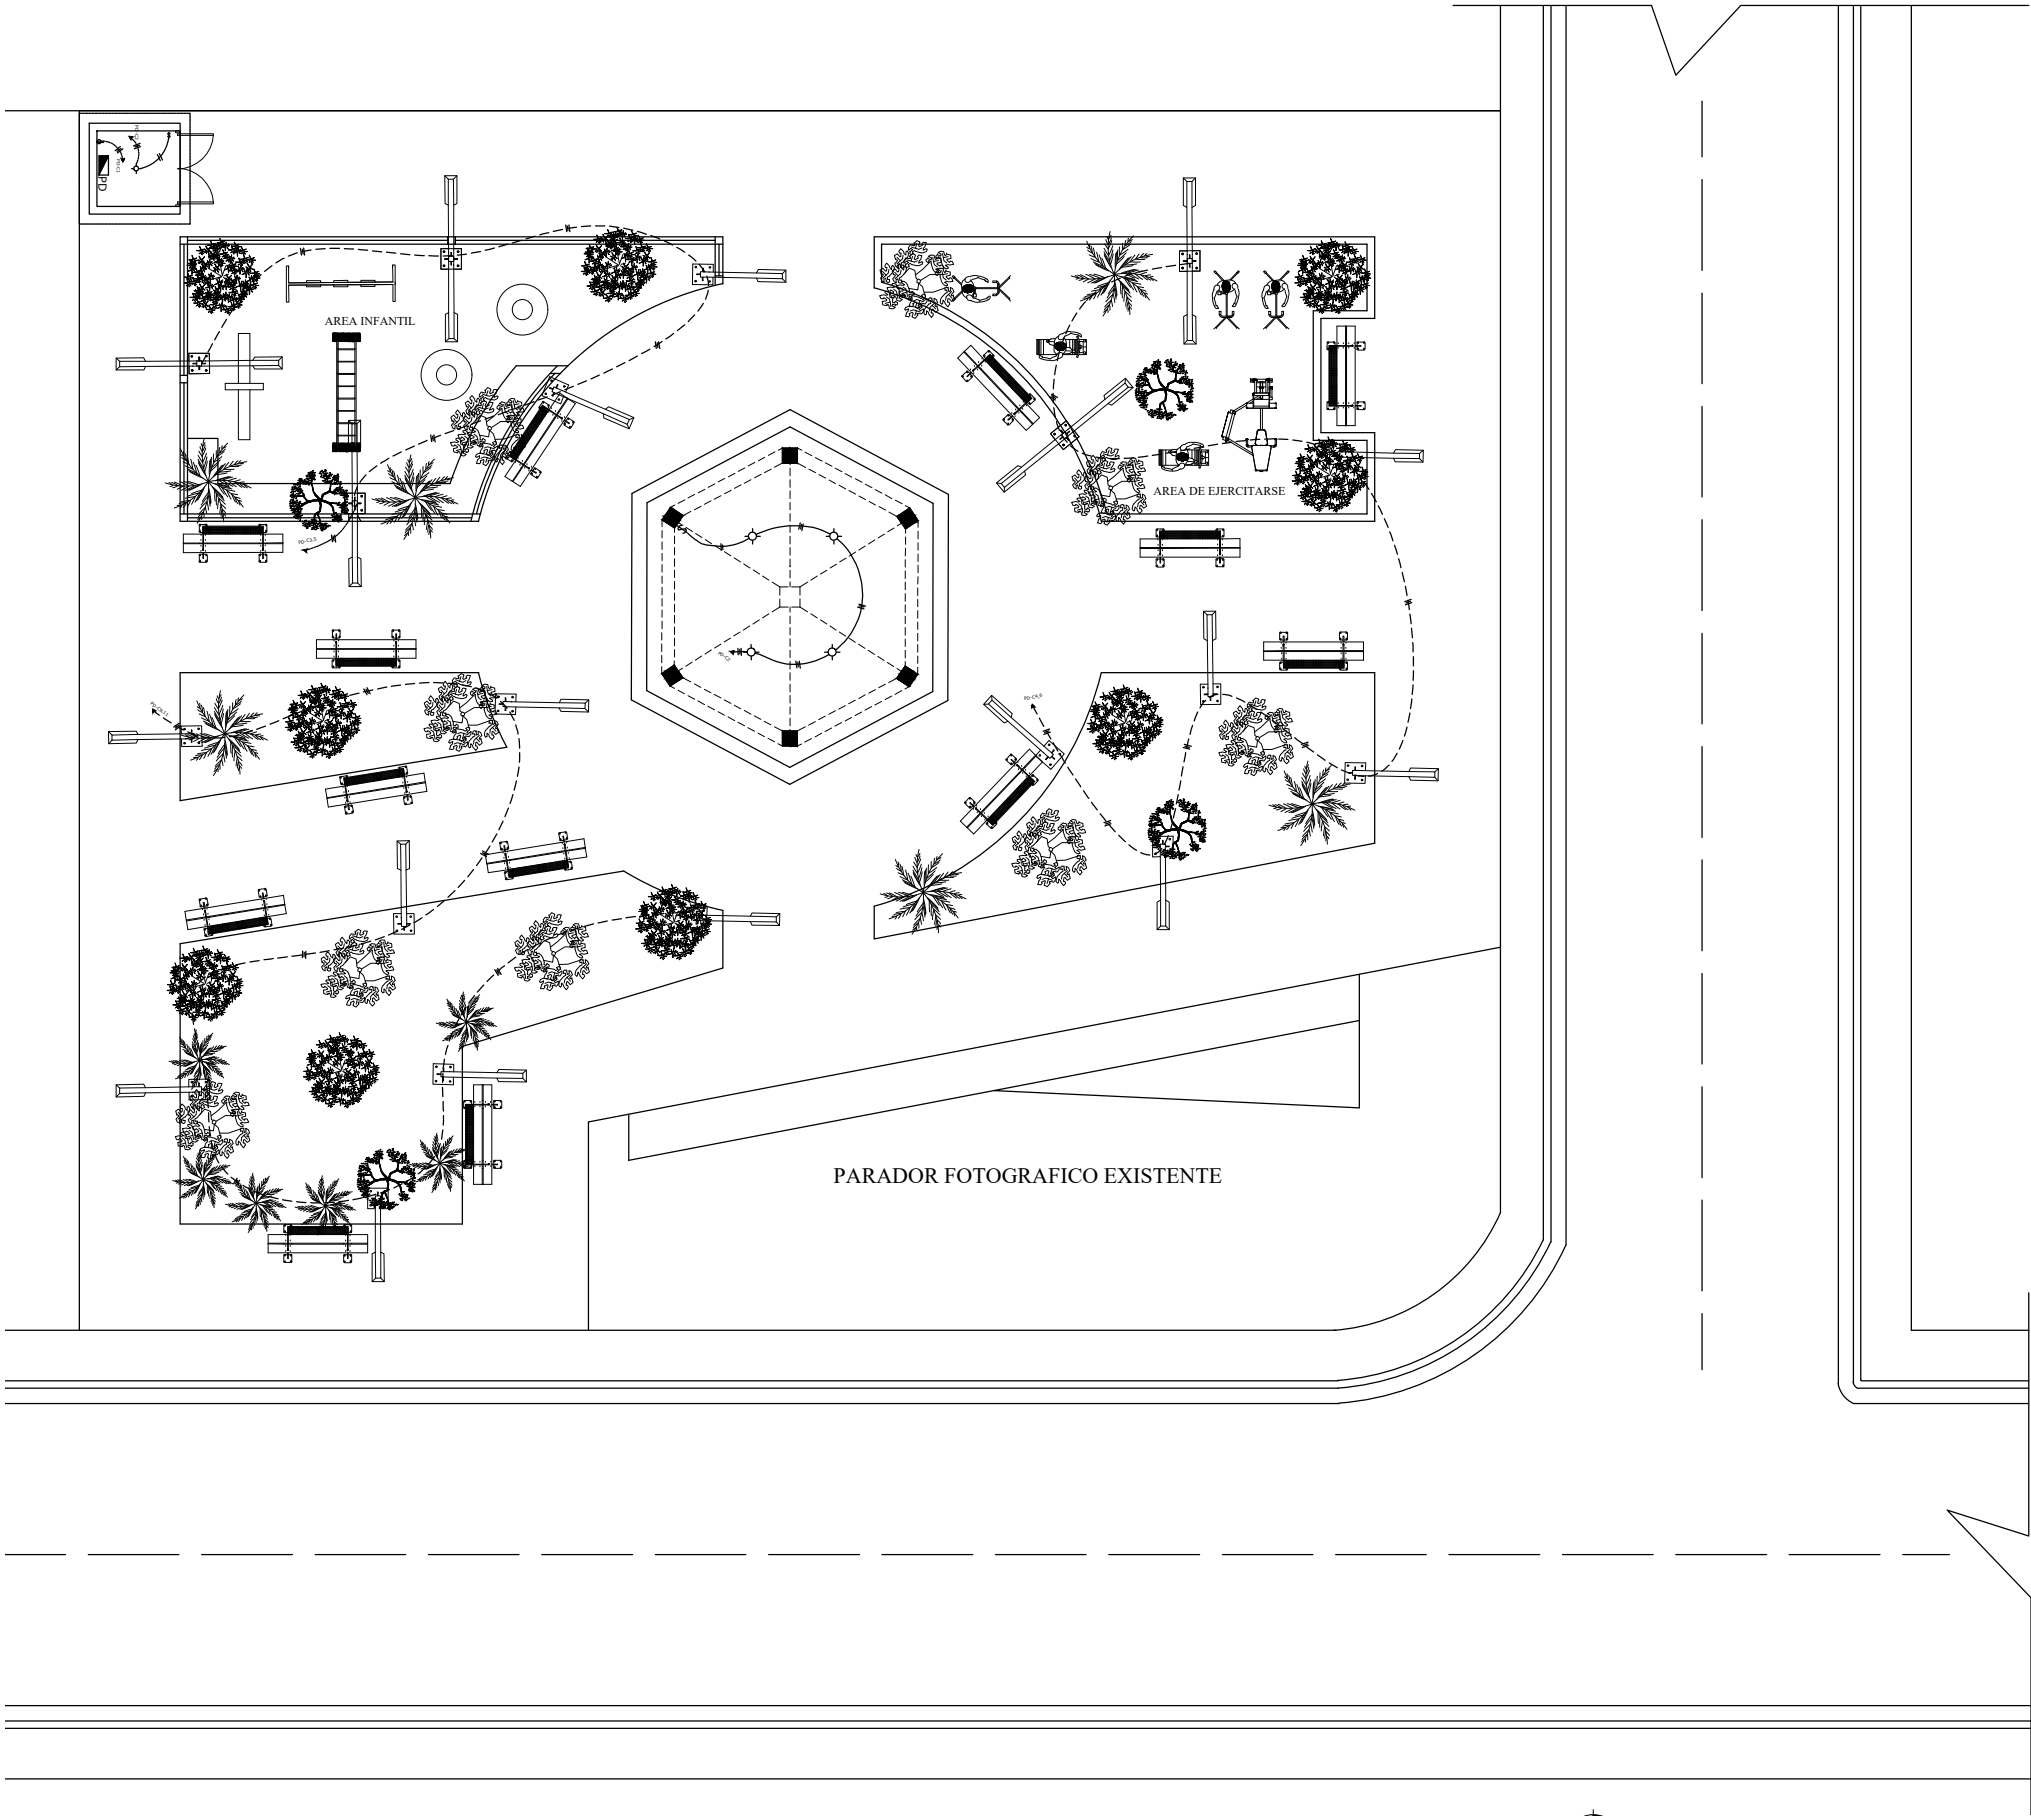


PLANTA ELECTRICA
Esc. 1:150



MAPA DE LA REPUBLICA DOMINICANA
DIVISION PROVINCIAL
NO ESCALA

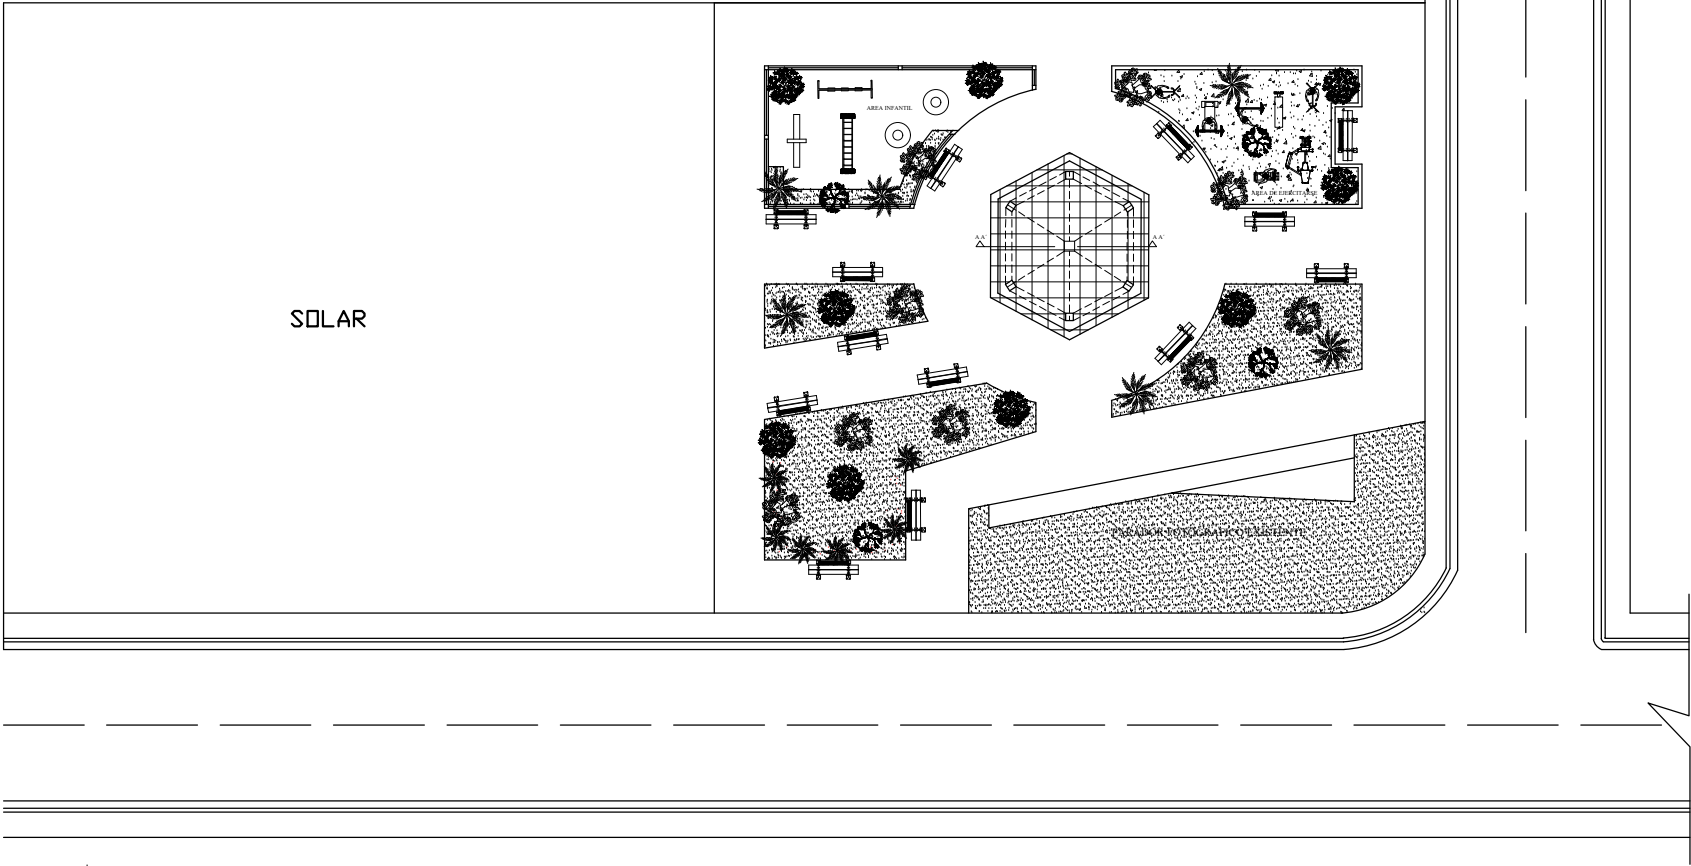

PLANTA DE CONJUNTO
Esc. 1:300

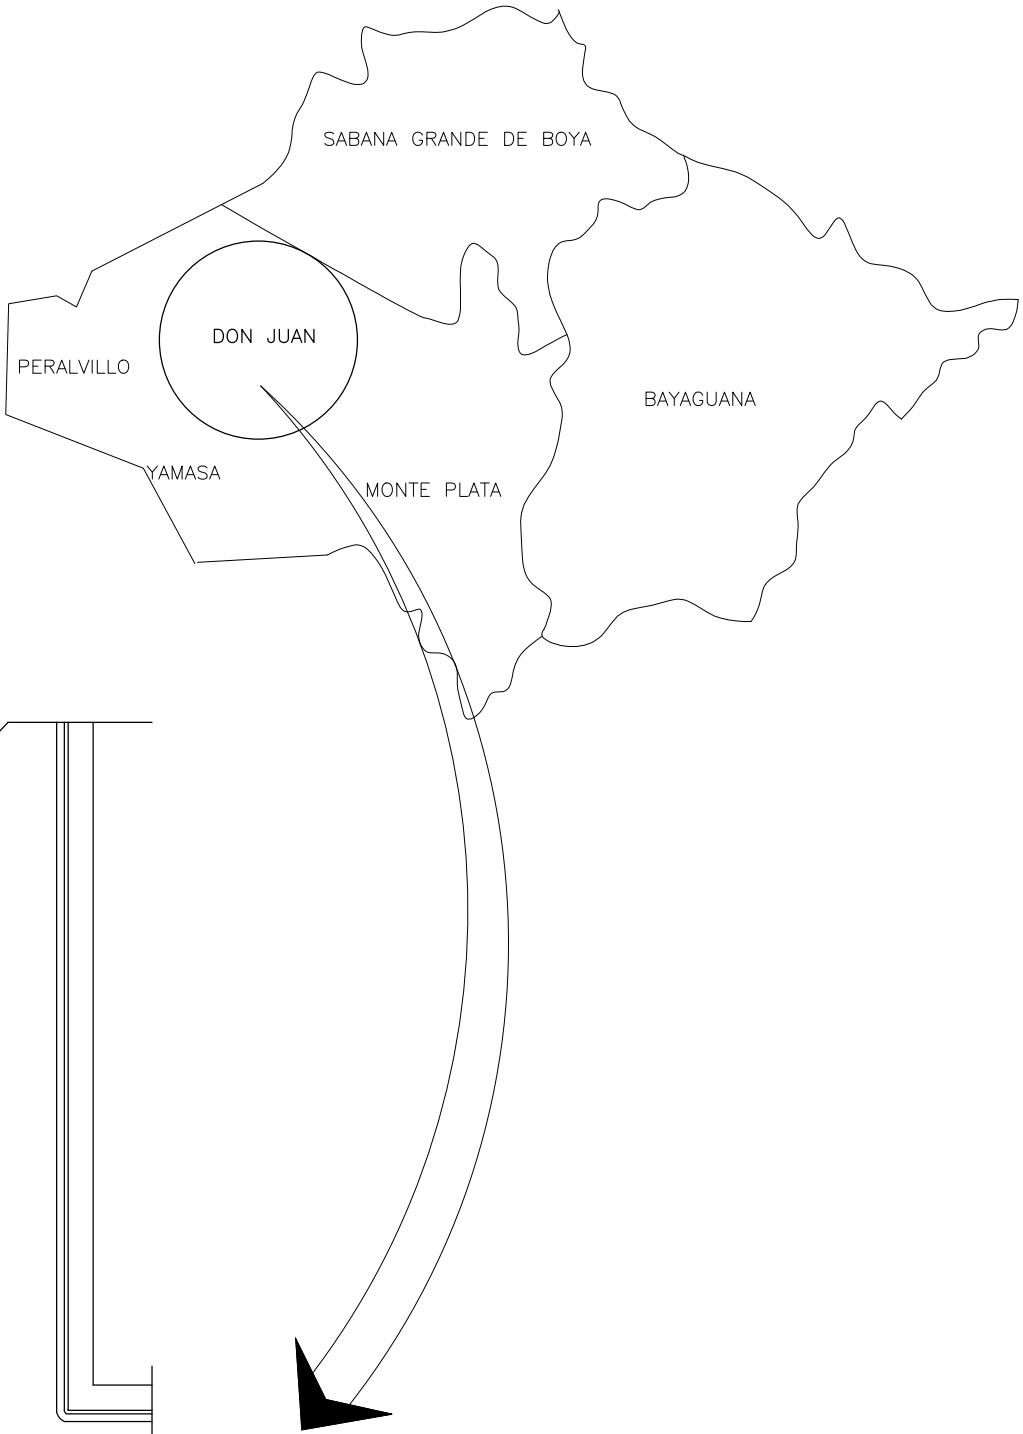

PLANO LOCALIZACION Y UBICACION
S.E.



PROYECTO:
PARQUE RECREATIVO
BOSQUE SECCION BOSQUE ABAJO

UBICACION:
PROVINCIA: MONTE PLATA
MUNICIPIO: MONTE PLATA
DISTRITO: DON JUAN

ELABORADO POR:
DEPARTAMENTO DE
CONSTRUCCIONES MUNICIPALES

DIRECTOR:
ING. NELSON PEÑA

ENCARGADO DE DISEÑO Y PRESUPUESTO
ARQ. VICENTE CASTILLO (hijo)

ENCARGADO DE CUBICACIONES
ING. ERIC MARTINEZ

COLABORADORES:
ARQ. ZUNILDA DEL ROSARIO
ARQ. KEILIN MORA

REVISADO POR:
ARQ. YARISSA PEREZ

LIGA MUNICIPAL DOMINICANA

PROYECTO: PARQUE RECREATIVO SECCION BOSQUE ABAJO.
PROVINCIA MONTE PLATA, MUNICIPIO MONTE PLATA, D.M. DON JUAN